



走廊

一樓廁所改善配置圖(積木主題)

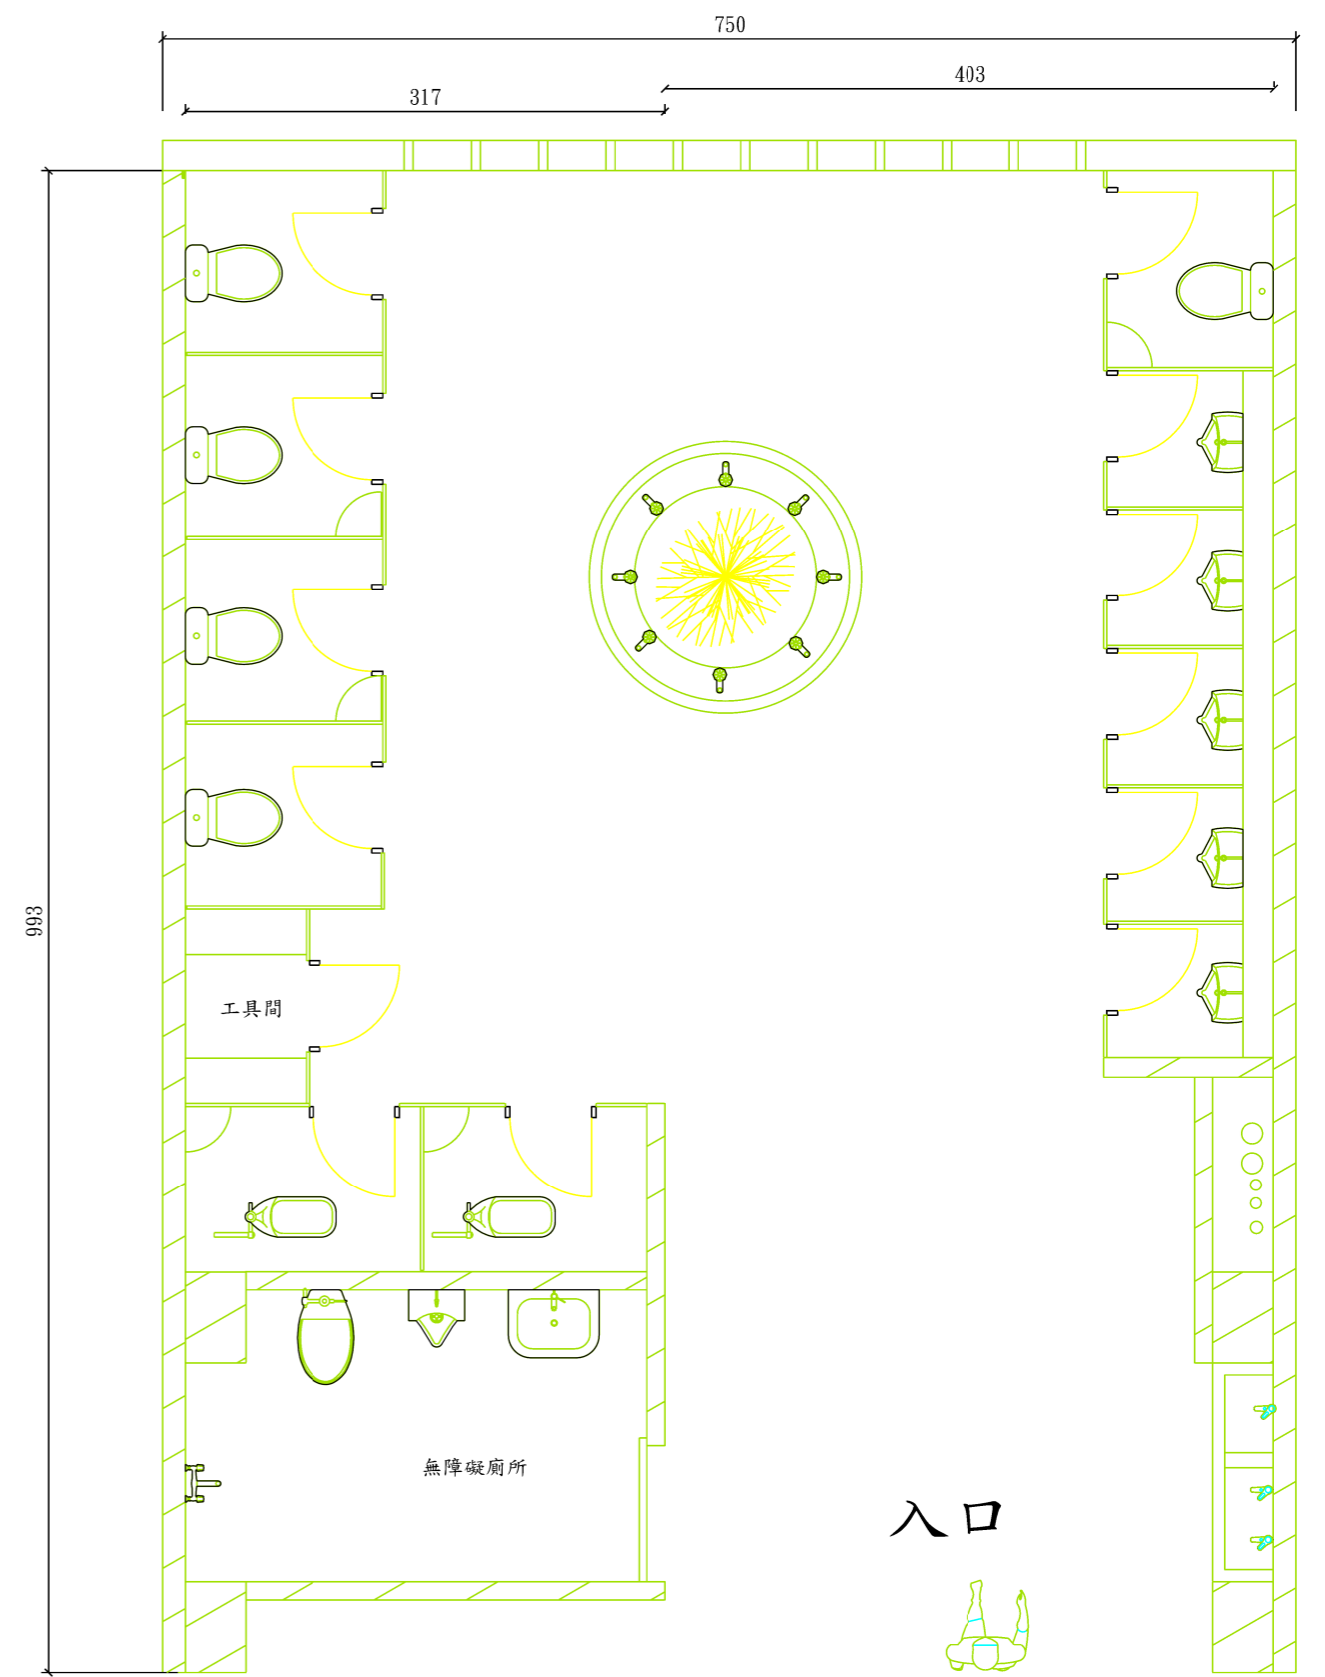

走廊

二樓廁所改善配置圖(音樂主題)

 <p>繪錕營造有限公司 澎湖縣白沙鄉講美村133-3號 電話: 0932779374 建築, 景觀, 系統家具, 裝修工程整體設計規劃</p>	工程單位	工程名稱	圖面索引	比列	設計
	澎湖縣文光國小	114年度文光國小老舊廁所整修工程	A1-1 一樓, 二樓改善配置圖	繪圖日期	審核